


10 4 AVR 2024

ANNEXE DE LA DECISION N° CAMI/DG/001/2024 DU FIXANT LA
FORME ET LA DIMENSION DE LA BORNE DES PERIMETRES MINIERES OU
DE CARRIERES D'EXPLOITATION

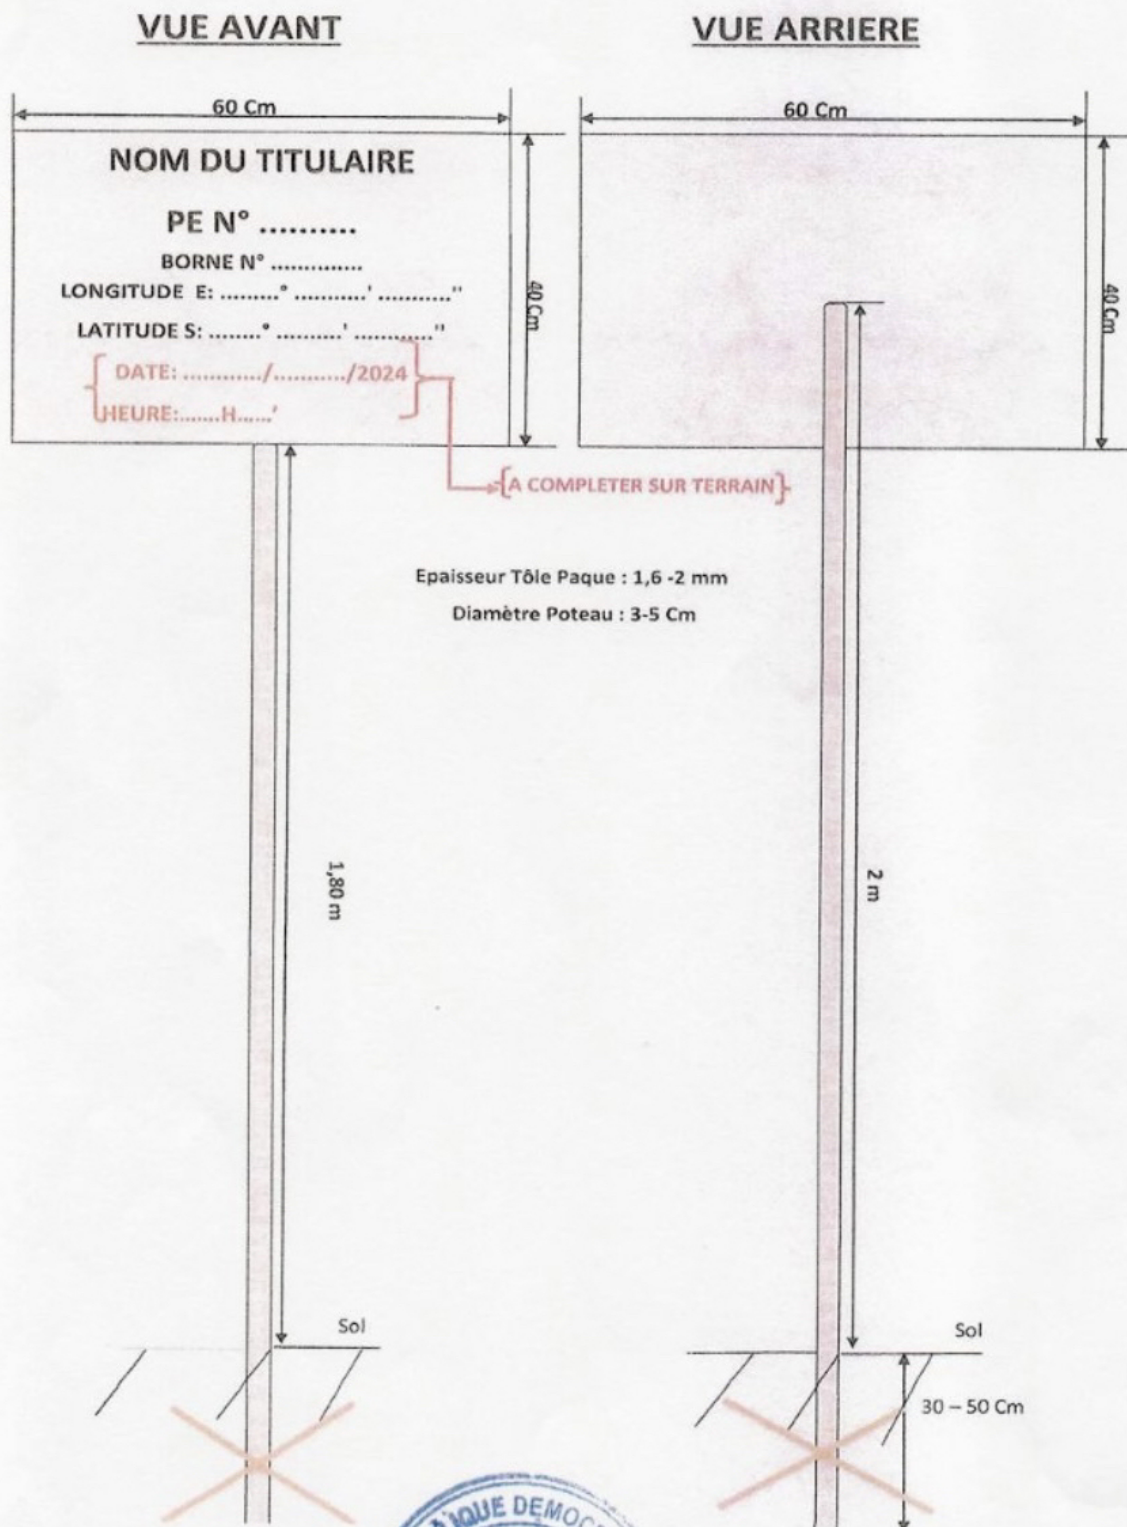

Visa DG.

